

MUNKKINIEMEN YHTEISKOULU

peruskorjaus ja lisärakennus

2023–2024

MIKSI PERUSKORJATAAN?

- elinkaarensa päässä olevat laitteet korjataan
- koulurakennuksen energiatehokkuutta parannetaan
- kestävän kehityksen tavoitteet huomioidaan

PERUSKORJAUS


kesä 2023 ja 2024

- keittiö
- oppilasruokala (peruskorjaus, laajennus)
- kirjasto, lukusali
- kotitalousluokat
- liikuntahalli (valaistus)
- yksi luonnontiedeluokka
- ilmanvaihdon koneet, lämmön talteenotto
- maalämpö

LISÄRAKENNUS

1 000 brm² / 3 kerrosta

- ohjaus & tuki
 - opinto-ohjaus
 - oppilashuolto (kuraattorit, psykologi)
 - erityisopetus
 - pienryhmätiloja opetuskäyttöön
- kolme luokkahuonetta
- aulatilaa, lokeroita, wc-tiloja

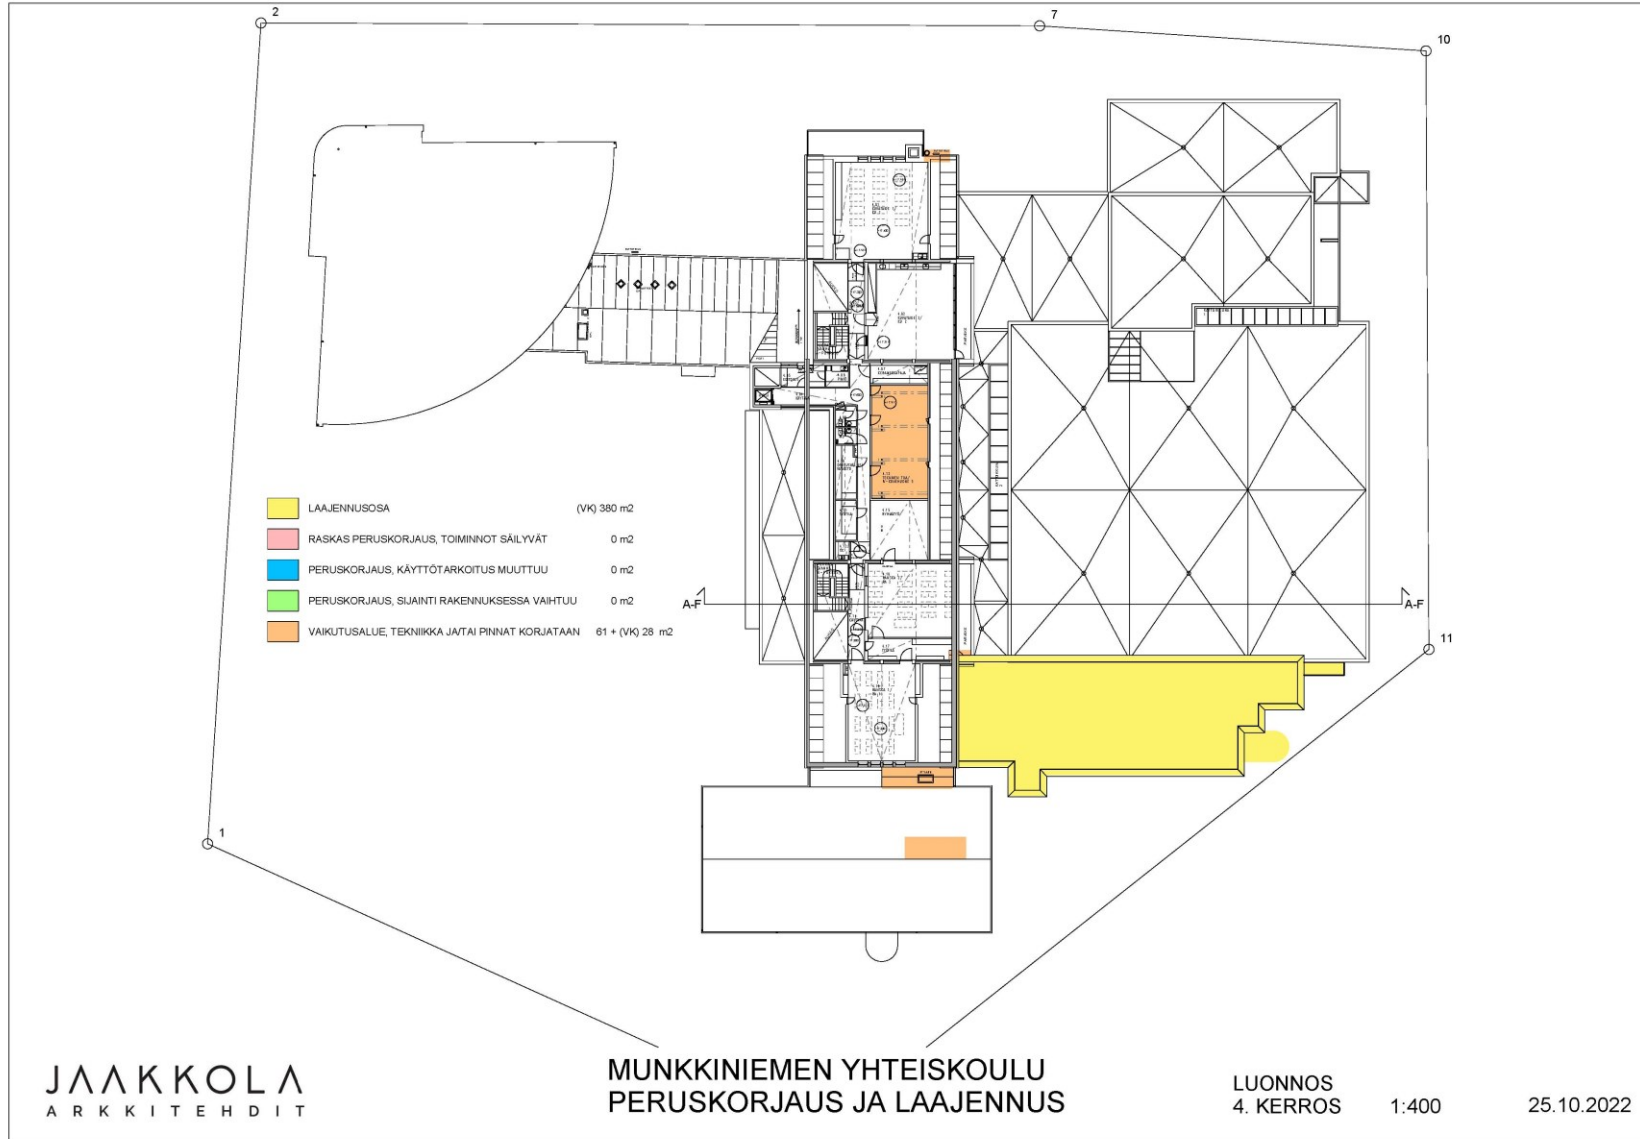

JAAKKOLA
ARKKITEHDIT

MUNKKINIEMEN YHTEISKOULU
PERUSKORJAUS JA LAAJENNUS

LUONNOS
4. KERROS

1:400

25.10.2022

OPPILAILLE

- sujuvampi ja väljempi ruokailu
- monipuolisempi reseptiikka
- kirjasto ja lukusali uudistuvat
- väljempi kotitalousluokka
- pienryhmätiloja opetukseen ja uusia luokkahuoneita



YMPÄRISTÖLLE

- maalämpö
- taloudellisempi ja tehokkaampi ilmanvaihto
- lämmön talteenotto
- LED-valaistuksen lisääminen



MUNKKALAISILLE

- kehittyvä koulu omalla paikkakunnalla
- lähikoulu peruskoululaisille
- lukiopaikkojen volyymit turvataan jatkossakin

